


Schilfrohrmontage

(bei Decke 30cm)

Drahtabstand

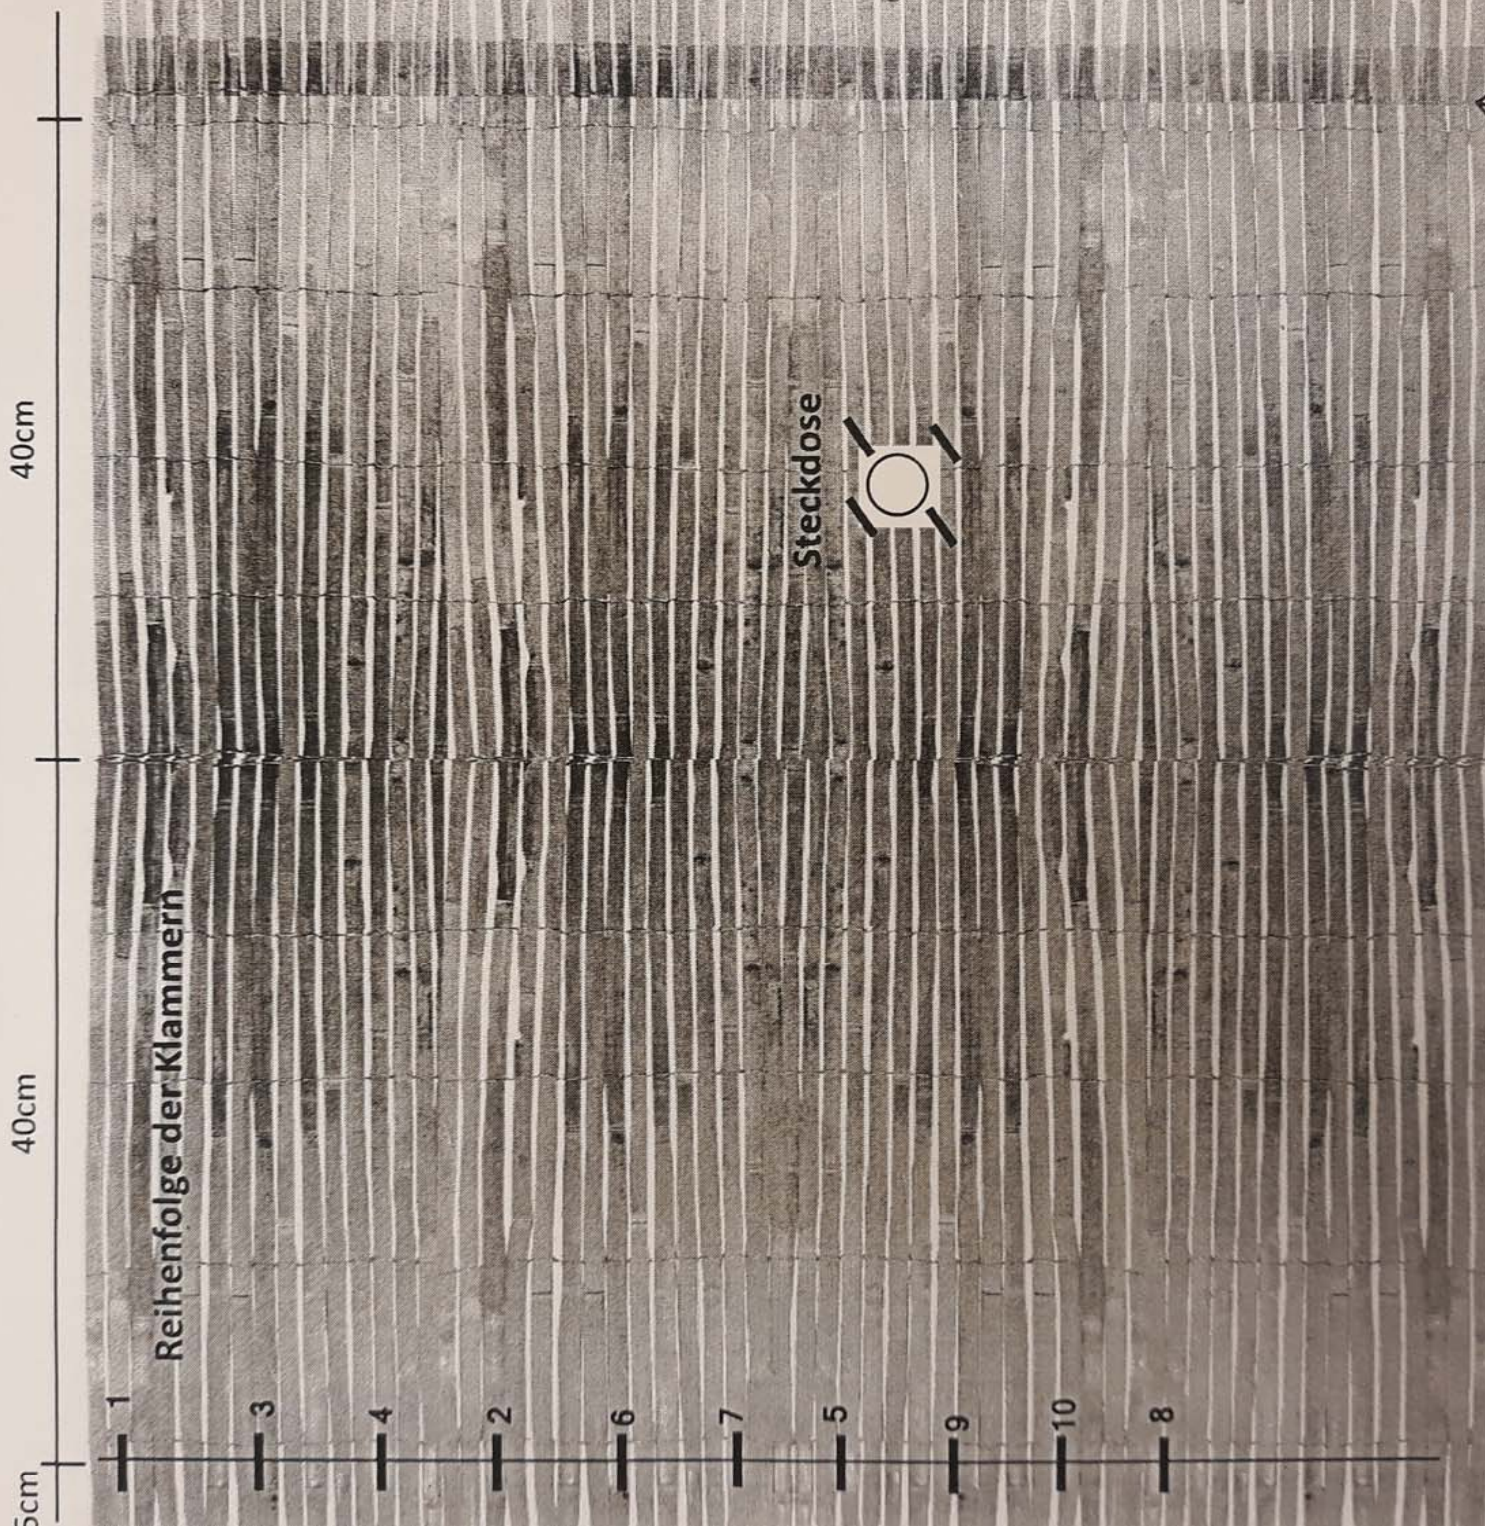

40cm

40cm

5cm

1

3

4

2

6

7

5

9

10

8

Reihenfolge der Klammern

Steckdose

— Klammern Abstand 5-10cm

↖ Rollen ca. 5cm überlappen

Ihr Lehmputzspezialist

PRO LEHM

gesund Bauen & Wohnen

Pro Lehm Frauwallner GmbH & Co KG

Grüne Lagune 6

8350 Fehring

www.prolehm.at